Rákóczi út hosszmetszet M= 1:500

Jelmagyarázat
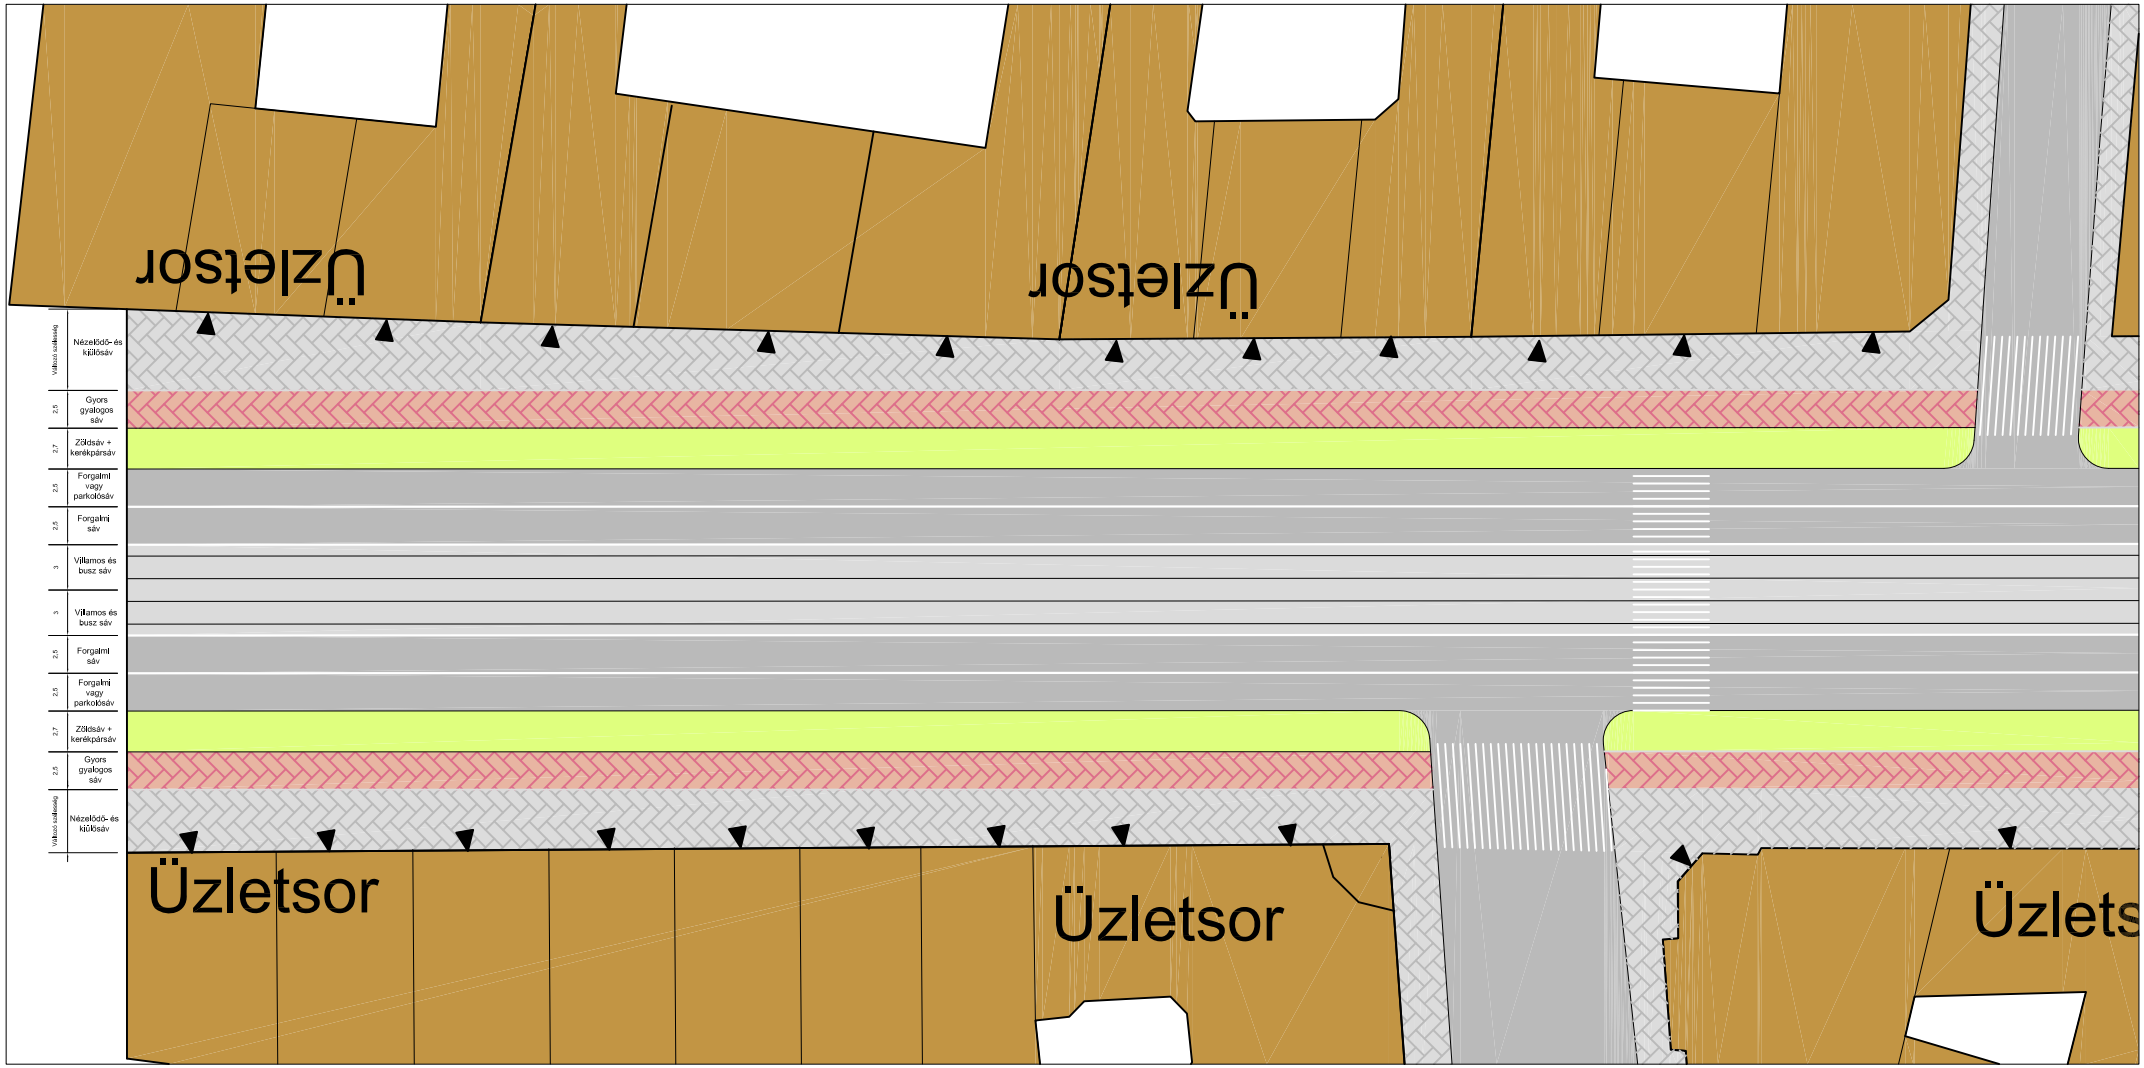
- Épület/ üzletsor
- Lassú gyalogos sáv
- Gyors gyalogos sáv
- Zöldsáv (igény esetén kerékpársáv kialakítható)
- Forgalmi sáv
- Villamos és busz sáv
- Üzlet bejárat